



HABITATGE Bº 1ª
ESCALA B

QUADRE DE SUPERFÍCIES

SUP. CONSTRUÏDA
HABITATGE 66.55 M²

SUPERFÍCIE ÚTIL

ESTAR MENJADOR CUINA	22.15 M ²
DISTRIBUÏDOR	5.10 M ²
HABITACIÓ 1	11.50 M ²
HABITACIÓ 2	6.40 M ²
HABITACIÓ 3	6.40 M ²
BANY	4.05 M ²
SAFAREIG	2.85 M ²

SUP. ÚTIL 58.45 M²

ESCALA 1/50



PROMOU:

ILLA SANT VICENÇ 14

ADREÇA:

EDIFICI PLURIFAMILIAR DE 23 HABITATGES
CARRER MANUEL DE FALLA 44 - 48, BARBERÀ
DEL VALLÈS 08210.



Aquest plànol només és informatiu i no consisteix en documentació contractual. La Promotora es reserva la facultat de modificar, per imperatiu de les administracions competents i per les directrius de la Direcció Facultativa, les característiques, distribucions i superfícies mostrades al plànol. El mobiliari que figura en aquest plànol és orientatiu i no forma part de l'habitatge. Prohibida qualsevol reproducció i/o modificació total o parcial sense autorització expressa de la Propietat.



HABITATGE 2^o 1^a ESCALA B

QUADRE DE SUPERFÍCIES

SUP. CONSTRUÏDA

HABITATGE 71.80 M²

SUPERFÍCIE ÚTIL

ESTAR MENJADOR CUINA	24.00 M ²
DISTRIBUÏDOR	2.60 M ²
HABITACIÓ 1	12.55 M ²
HABITACIÓ 2	6.00 M ²
HABITACIÓ 3	6.00 M ²
BANY	5.00 M ²
REBEDOR	5.15 M ²

SUP. ÚTIL 61.30 M²



ESCALA 1/50



PROMOU:

ILLA SANT VICENÇ 14

ADREÇA:

EDIFICI PLURIFAMILIAR DE 23 HABITATGES
CARRER MANUEL DE FALLA 44 - 48, BARBERÀ
DEL VALLÈS 08210.





HABITATGE 2^º 3^ª ESCALA B

QUADRE DE SUPERFÍCIES

SUP. CONSTRUÏDA	
HABITATGE	72.90 M2

SUPERFÍCIE ÚTIL

ESTAR MENJADOR CUINA	24.90 M2
DISTRIBUÏDOR	4.25 M2
HABITACIÓ 1	11.95 M2
HABITACIÓ 2	6.45 M2
HABITACIÓ 3	6.45 M2
BANY	4.10 M2
SAFAREIG	3.00 M2
REBEDOR	3.10 M2

SUP. ÚTIL	64.20 M2
-----------	----------

ESCALA 1/50



PROMOU:

ILLA SANT VICENÇ 14

ADREÇA:

EDIFICI PLURIFAMILIAR DE 23 HABITATGES
CARRER MANUEL DE FALLA 44 - 48, BARBERÀ
DEL VALLÈS 08210.



Aquest plànol només és informatiu i no consisteix en documentació contractual. La Promotora es reserva la facultat de modificar, per imperatiu de les administracions competents i per les directrius de la Direcció Facultativa, les característiques, distribucions i superfícies mostrades al plànol. El mobiliari que figura en aquest plànol és orientatiu i no forma part de l'habitatge. Prohibida qualsevol reproducció i/o modificació total o parcial sense autorització expressa de la Propietat.

HABITATGE 2^º 5^ª

ESCALA B

QUADRE DE SUPERFÍCIES

SUP. CONSTRUÏDA

HABITATGE 78.30 M²

SUPERFÍCIE ÚTIL

ESTAR MENJADOR CUINA	26.65 M ²
DISTRIBUÏDOR	4.50 M ²
HABITACIÓ 1	12.05 M ²
HABITACIÓ 2	6.95 M ²
HABITACIÓ 3	6.80 M ²
BANY	4.75 M ²
SAFAREIG	2.15 M ²
REBEDOR	2.90 M ²

SUP. ÚTIL 66.75 M²

ESCALA 1/50

0M 1M 2M 3M



PROMOU:

ILLA SANT VICENÇ 14

ADREÇA:

EDIFICI PLURIFAMILIAR DE 23 HABITATGES
CARRER MANUEL DE FALLA 44 - 48, BARBERÀ
DEL VALLÈS 08210.



Aquest plànol només és informatiu i no consisteix en documentació contractual. La Promotora es reserva la facultat de modificar, per imperatiu de les administracions competents i per les directrius de la Direcció Facultativa, les característiques, distribucions i superfícies mostrades al plànol. El mobiliari que figura en aquest plànol és orientatiu i no forma part de l'habitatge. Prohibida qualsevol reproducció i/o modificació total o parcial sense autorització expressa de la Propietat.

PLANTA BAIXA



QUADRE DE SUPERFÍCIES LOCAL

SUPERFÍCIE ÚTIL LOCAL	52.75 M
SUPERFÍCIE CONSTRUÏDAS	57.95 M

SUPERFÍCIE ÚTIL TRASTERS

TRASTER 13	20.00 M2	TRASTER 16	3.85 M2	TRASTER 19	3.90 M2
TRASTER 14	5.00 M2	TRASTER 17	3.85 M2	TRASTER 20	3.85 M2
TRASTER 15	3.85 M2	TRASTER 18	3.90 M2	TRASTER 21	6.30 M2

ESCALA 1/100

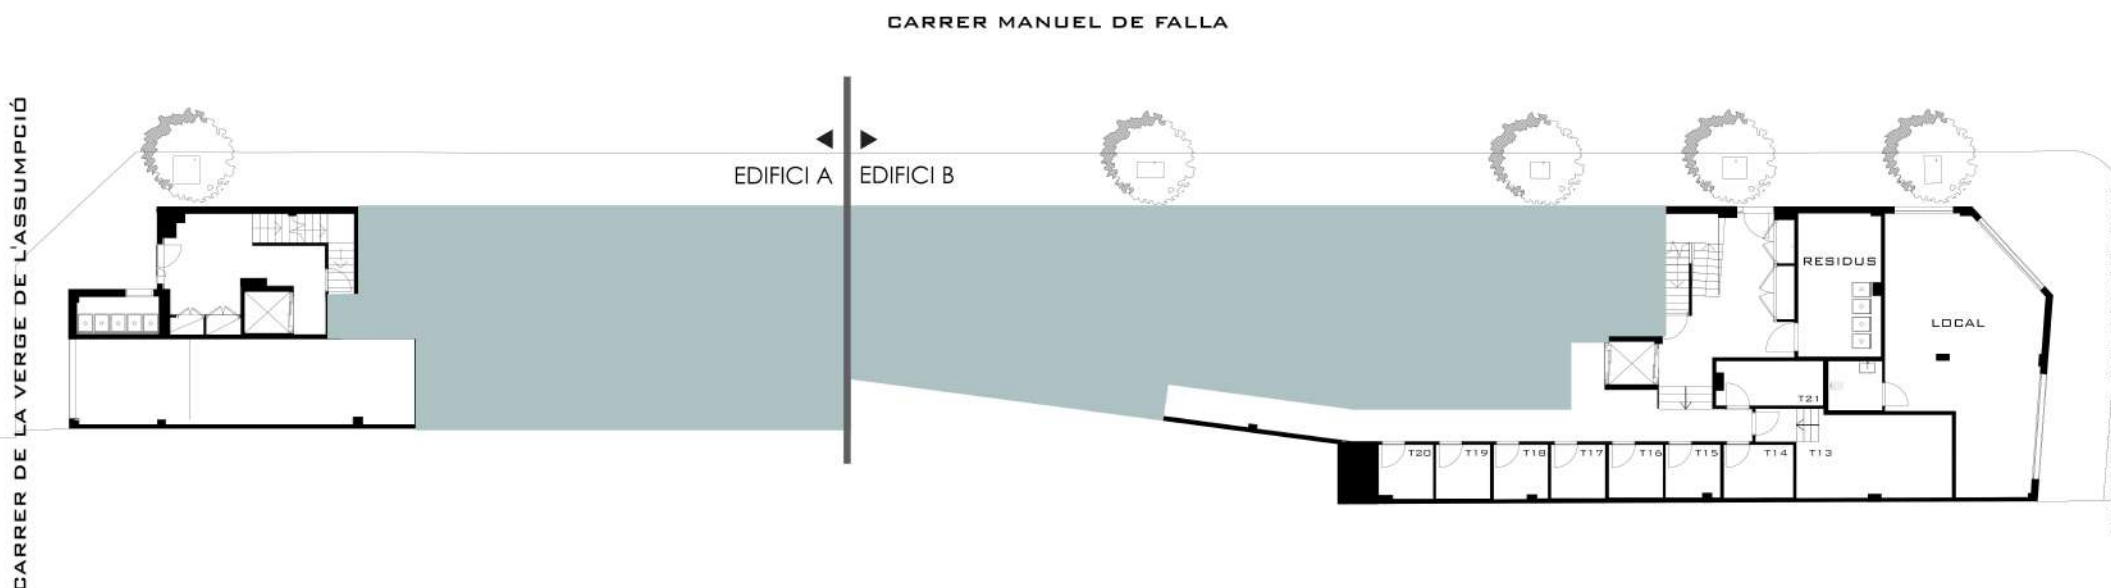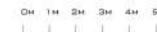


PROMOU:

ILLA SANT VICENÇ 14

ADREÇA:

EDIFICI PLURIFAMILIAR DE 23 HABITATGES
CARRER MANUEL DE FALLA 44 - 48, BARBERÀ
DEL VALLÈS 08210.

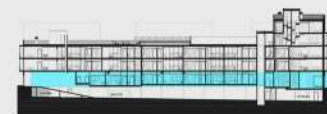

Aquest plànol només és informatiu i no consisteix en documentació contractual. La Promotora es reserva la facultat de modificar, per imperatiu de les administracions competents i per les directrius de la Direcció Facultativa, les característiques, distribucions i superfícies mostrades al plànol. El mobiliari que figura en aquest plànol és orientatiu i no forma part de l'habitatge. Prohibida qualsevol reproducció i/o modificació total o parcial sense autorització expressa de la Propietat.

QUADRE DE SUPERFÍCIES

SUPERFÍCIE ÚTIL PLAÇA D'APARCAMENTS

PLAÇA D'APARCAMENT 1	5.50 x 2.35 M
PLAÇA D'APARCAMENT 2	5.45 x 2.35 M
PLAÇA D'APARCAMENT 3	5.45 x 2.35 M
PLAÇA D'APARCAMENT 4	5.45 x 2.35 M
PLAÇA D'APARCAMENT 5	5.75 x 2.35 M
PLAÇA D'APARCAMENT 6	4.05 x 2.50 M

PLAÇA D'APARCAMENT 7	4.55 x 2.35 M
PLAÇA D'APARCAMENT 8	4.55 x 2.35 M
PLAÇA D'APARCAMENT 9	4.70 x 2.45 M
PLAÇA D'APARCAMENT 10	4.70 x 2.45 M
PLAÇA D'APARCAMENT 11	4.70 x 2.45 M
PLAÇA D'APARCAMENT 12	4.55 x 2.25 M

PLAÇA D'APARCAMENT 13	4.55 x 2.25 M
PLAÇA D'APARCAMENT 14	4.90 x 2.45 M
PLAÇA D'APARCAMENT 15	4.50 x 2.30 M
PLAÇA D'APARCAMENT 16	4.50 x 2.30 M
PLAÇA D'APARCAMENT 17	4.65 x 2.20 M

SUPERFÍCIE ÚTIL TRASTER

TRASTER 1	3.65 M2
TRASTER 2	7.90 M2
TRASTER 3	9.85 M2
TRASTER 4	6.45 M2
TRASTER 5	3.50 M2
TRASTER 6	4.15 M2

TRASTER 7	4.45 M2
TRASTER 8	4.45 M2
TRASTER 9	3.85 M2
TRASTER 10	6.50 M2
TRASTER 11	3.69 M2
TRASTER 12	3.85 M2

PLANTA SOTERRANI


ESCALA 1/100



CARRER MANUEL DE FALLA

CARRER DE LA VERGE DE L'ASSUMPCIÓ

CARRETERA DE BARCELONA

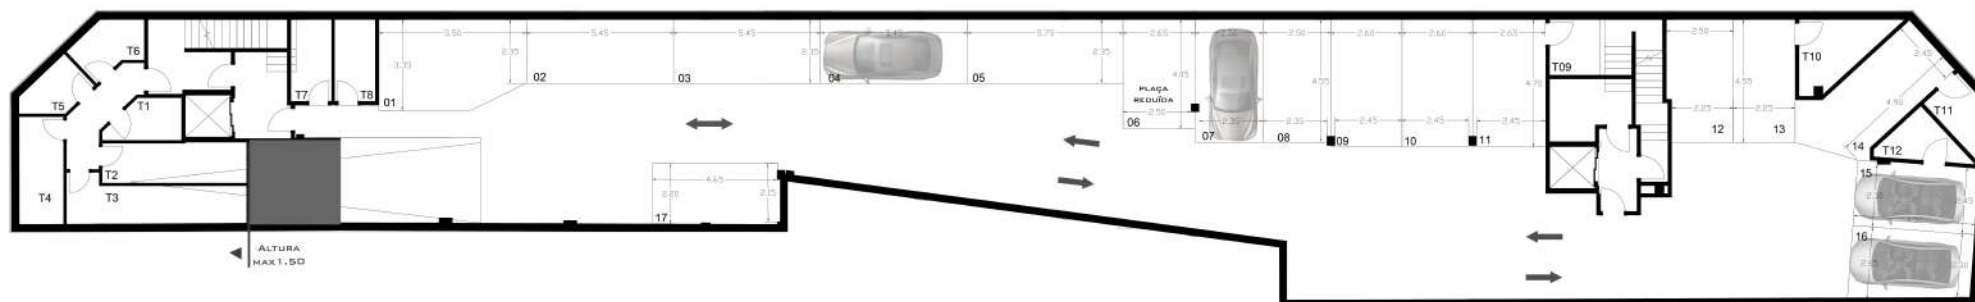


PROMOU:

ILLA SANT VICENÇ 14

ADREÇA:

EDIFICI PLURIFAMILIAR DE 23 HABITATGES
CARRER MANUEL DE FALLA 44 - 48, BARBERÀ
DEL VALLÈS 08210.

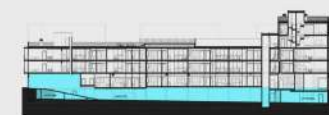

Aquest plànol només és informatiu i no consisteix en documentació contractual. La Promotora es reserva la facultat de modificar, per imperatiu de les administracions competents i per les directrius de la Direcció Facultativa, les característiques, distribucions i superfícies mostrades al plànol. El mobiliari que figura en aquest plànol és orientatiu i no forma part de l'habitatge. Prohibida qualsevol reproducció i/o modificació total o parcial sense autorització expressa de la Propietat.