

HABITATGE B^o_1^A ESCALA A



QUADRE DE SUPERFÍCIES

SUP. CONSTRUÏDA

HABITATGE	77.35 M ²
TOTAL	77.35 M²

SUP. CONSTRUÏDA EXTERIOR

BALCÓ	3.45 M ²
TOTAL	3.45 M²

SUP. ÚTIL

MENJADOR-ESTAR-CUINA	27.90 M ²
HABITACIÓ 1	14.20 M ²
HABITACIÓ 2	10.95 M ²
BANY 1	4.90 M ²
SAFAREIG	1.75 M ²
DISTRIBUÏDOR	6.75 M ²
TOTAL	66.45 M²

ESCALA 1/50



CONSTRUEIX:

MAHECO
constructora

PROMOU:

LES ESCOLES
2022 S.L.

ADREÇA:

CARRER MIQUEL VIVIVES N^o 54-64
JOAQUIM COSTA N^o54
TERRASSA





HABITATGE B^o_2^A ESCALA A

QUADRE DE SUPERFÍCIES

SUP. CONSTRUÏDA

HABITATGE	74.10 M ²
TOTAL	74.10 M²

SUP. CONSTRUÏDA EXTERIOR

TERRASSA	3.35 M ²
TOTAL	3.35 M²

SUP. ÚTIL

MENJADOR-ESTAR-CUINA	26.30 M ²
HABITACIÓ 1	16.95 M ²
HABITACIÓ 2	8.15 M ²
BANY 1	5.05 M ²
SAFAREIG	1.85 M ²
DISTRIBÜIDOR	3.95 M ²
TOTAL	62.25 M²

ESCALA 1/50



CONSTRUEIX:

MAHECO
constructora

PROMOU:

LES ESCOLES
2022 S.L.

ADREÇA:

CARRER MIQUEL VIVIVES N^o 54-64
JOAQUIM COSTA N^o54
TERRASSA





HABITATGE B^o_3^A ESCALA A



QUADRE DE SUPERFÍCIES

SUP. CONSTRUÏDA

HABITATGE	63.15 M2
TOTAL	63.15 M2

SUP. CONSTRUÏDA EXTERIOR

TERRASSA	3.05 M2
TOTAL	3.05 M2

SUP. ÚTIL

MENJADOR-ESTAR-CUINA	23.55 M2
HABITACIÓ 1	12.25 M2
HABITACIÓ 2	7.55 M2
BANY 1	3.90 M2
SAFAREIG	2.20 M2
DISTRIBÜIDOR	4.20 M2
TOTAL	53.65 M2

ESCALA 1/50



CONSTRUEIX:

MAHECO
constructora

PROMOU:

LES ESCOLES
2022 S.L.

ADREÇA:

CARRER MIQUEL VIVIVES N^o 54-64
JOAQUIM COSTA N^o54
TERRASSA





HABITATGE 1^o_1^A ESCALA A



QUADRE DE SUPERFÍCIES

SUP. CONSTRUÏDA

HABITATGE	78.45 M ²
TOTAL	78.45 M²

SUP. CONSTRUÏDA EXTERIOR

TERRASSA	8.80 M ²
TOTAL	8.80 M²

SUP. ÚTIL

MENJADOR-ESTAR-CUINA	32.25 M ²
HABITACIÓ 1	15.35 M ²
HABITACIÓ 2	9.25 M ²
BANY 1	5.40 M ²
SAFAREIG	1.85 M ²
DISTRIBÜIDOR	2.45 M ²

TOTAL	66.55 M²
--------------	----------------------------

ESCALA 1/50



CONSTRUEIX:


MAHECO
constructora

PROMOU:

LES ESCOLES
2022 S.L.

ADREÇA:

CARRER MIQUEL VIVIVES Nº 54-64
JOAQUIM COSTA Nº54
TERRASSA

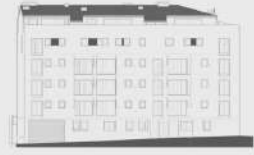

HABITATGE 1^o_4^A
ESCALA A



QUADRE DE SUPERFÍCIES

SUP. CONSTRUÏDA

HABITATGE	81.35 M2
TOTAL	81.35 M2

SUP. CONSTRUÏDA EXTERIOR

BALCÓ	4.00 M2
TOTAL	4.00 M2

SUP. ÚTIL

MENJADOR-ESTAR-CUINA	24.35 M2
HABITACIÓ 1	13.85 M2
HABITACIÓ 2	7.90 M2
HABITACIÓ 3	7.55 M2
BANY 1	4.45 M2
BANY 2	4.15 M2
SAFAREIG	2.15 M2
DISTRIBÜIDOR	4.80 M2

TOTAL	69.20 M2
--------------	-----------------

ESCALA 1/50



CONSTRUEIX:


MAHECO
constructora

PROMOU:

LES ESCOLES
2022 S.L.

ADREÇA:

CARRER MIQUEL VIVIVES Nº 54-64
JOAQUIM COSTA Nº54
TERRASSA

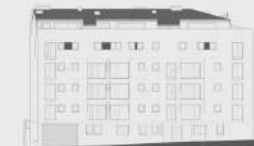

HABITATGE 1^o_1^A ESCALA B



QUADRE DE SUPERFÍCIES SUP. CONSTRUÏDA

HABITATGE	82.05 M ²
TOTAL	82.05 M ²
SUP. CONSTRUÏDA EXTERIOR	

TERRASSA	8.65 M ²
TOTAL	8.65 M ²

SUP. ÚTIL

MENJADOR-ESTAR-CUINA	24.70 M ²
REBEDOR	1.75 M ²
HABITACIÓ 1	10.45 M ²
HABITACIÓ 2	7.85 M ²
HABITACIÓ 3	9.35 M ²
BANY 1	3.85 M ²
BANY 2	3.95 M ²
SAFAREIG	2.05 M ²
DISTRIBUÏDOR	3.55 M ²

TOTAL	67.50 M ²
-------	----------------------



ESCALA 1/75



CONSTRUEIX:


MAHECO
constructora

PROMOU:

LES ESCOLES
2022 S.L.

ADREÇA:

CARRER MIQUEL VIVIVES N^o 54-64
JOAQUIM COSTA N^o54
TERRASSA

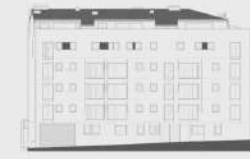



HABITATGE 2^o_1^A ESCALA A



QUADRE DE SUPERFÍCIES

SUP. CONSTRUÏDA

HABITATGE	78.45 M ²
TOTAL	78.45 M²

SUP. CONSTRUÏDA EXTERIOR

TERRASSA	8.80 M ²
TOTAL	8.80 M²

SUP. ÚTIL

MENJADOR-ESTAR-CUINA	32.25 M ²
HABITACIÓ 1	15.35 M ²
HABITACIÓ 2	9.25 M ²
BANY 1	5.40 M ²
SAFAREIG	1.85 M ²
DISTRIBÜIDOR	2.45 M ²

TOTAL	66.55 M²
--------------	----------------------------

ESCALA 1/50



CONSTRUEIX:

MAHECO
constructora

PROMOU:

LES ESCOLES
2022 S.L.

ADREÇA:

CARRER MIQUEL VIVIVES Nº 54-64
JOAQUIM COSTA Nº54
TERRASSA



HABITATGE 2^o_1^A ESCALA B



QUADRE DE SUPERFÍCIES SUP. CONSTRUÏDA

HABITATGE	82.05 M ²
TOTAL	82.05 M²
SUP. CONSTRUÏDA EXTERIOR	

TERRASSA	8.65 M ²
TOTAL	8.65 M²

SUP. ÚTIL

MENJADOR-ESTAR-CUINA	24.70 M ²
REBEDOR	1.75 M ²
HABITACIÓ 1	10.45 M ²
HABITACIÓ 2	7.85 M ²
HABITACIÓ 3	9.35 M ²
BANY 1	3.85 M ²
BANY 2	3.95 M ²
SAFAREIG	2.05 M ²
DISTRIBUÏDOR	3.55 M ²

TOTAL	67.50 M²
--------------	----------------------------



ESCALA 1/75



CONSTRUEIX:


MAHECO
constructora

PROMOU:

LES ESCOLES
2022 S.L.

ADREÇA:

CARRER MIQUEL VIVIVES N^o 54-64
JOAQUIM COSTA N^o54
TERRASSA

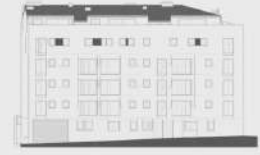

HABITATGE 3^o_3^A
ESCALA A



QUADRE DE SUPERFÍCIES

SUP. CONSTRUÏDA

HABITATGE	73.60 M2
TOTAL	73.60 M2

SUP. CONSTRUÏDA EXTERIOR

TERRASSA	7.50 M2
TOTAL	7.50 M2

SUP. ÚTIL

MENJADOR-ESTAR-CUINA	24.50 M2
HABITACIÓ 1	11.40 M2
HABITACIÓ 2	6.45 M2
HABITACIÓ 3	6.45 M2
BANY 1	4.15 M2
BANY 2	3.90 M2
SAFAREIG	1.10 M2
DISTRIBUIDOR	4.90 M2

TOTAL	62.85 M2
--------------	-----------------

ESCALA 1/50



CONSTRUEIX:


MAHECO
constructora

PROMOU:

LES ESCOLES
2022 S.L.

ADREÇA:

CARRER MIQUEL VIVIVES Nº 54-64
JOAQUIM COSTA Nº54
TERRASSA

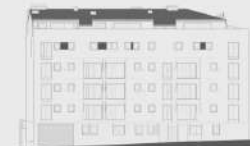



HABITATGE 4^o_1^a ESCALA B

QUADRE DE SUPERFÍCIES SUP. CONSTRUÏDA

HAB_PLANTA SUPERIOR	54.30 M2
HAB_PLANTA INFERIOR	82.80 M2
TOTAL	137.10 M2
SUP. CONSTRUÏDA EXTERIOR	
TERRASSA	27.80 M2
TOTAL	27.80 M2

SUP. ÚTIL

MENJADOR-ESTAR-CUINA	33.70 M2
REBEDOR	3.50 M2
HABITACIÓ 1	18.95 M2
HABITACIÓ 2	8.25 M2
HABITACIÓ 3	8.40 M2
BANY 1	4.55 M2
BANY 2	4.10 M2
BANY 3	3.45 M2
OFFICE	12.40 M2
SAFAREIG	2.95 M2
DISTRIBUÏDOR	5.15 M2
ESCALA	6.85 M2
TOTAL	112.25 M2



PLANTA SUPERIOR



PLANTA INFERIOR

ESCALA 1/75



CONSTRUEIX:


MAHECO
constructora

PROMOU:

LES ESCOLES
2022 S.L.

ADREÇA:

CARRER MIQUEL VIVIVES N° 54-64
JOAQUIM COSTA N°54
TERRASSA

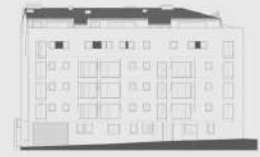



PLANTA SUPERIOR



PLANTA INFERIOR

HABITATGE 4^º_3^A
ESCALA B

QUADRE DE SUPERFÍCIES
SUP. CONSTRUÏDA

HAB_PLANTA SUPERIOR	48.30 M2
HAB_PLANTA INFERIOR	91.30 M2
TOTAL	139.60 M2

SUP. CONSTRUÏDA EXTERIOR

TERRASSA	16.00 M2
BALCÓ	5.50 M2
TOTAL	21.50 M2

SUP. ÚTIL

MENJADOR-ESTAR-CUINA	30.20 M2
REBEDOR	1.70 M2
HABITACIÓ 1	18.95 M2
HABITACIÓ 2	10.40 M2
HABITACIÓ 3	10.95 M2
BANY 1	5.95 M2
BANY 2	4.40 M2
BANY 3	3.35 M2
SAFAREIG	5.95 M2
OFFICE	12.60 M2
ESCALA	6.80 M2

TOTAL	111.25 M2
--------------	------------------

ESCALA 1/75



CONSTRUEIX:


MAHECO
constructora

PROMOU:

LES ESCOLES
2022 S.L.

ADREÇA:

CARRER MIQUEL VIVIVES Nº 54-64
JOAQUIM COSTA Nº54
TERRASSA

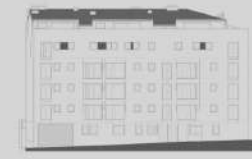

HABITATGE 5^o_1^A ESCALA A



QUADRE DE SUPERFÍCIES SUP. CONSTRUÏDA

HAB_PLANTA SUPERIOR	51.90 M2
HAB_PLANTA INFERIOR	96.50 M2
TOTAL	148.40 M2
SUP. CONSTRUÏDA EXTERIOR	
TERRASSA	29.40 M2
BALCÓ	7.10 M2
TOTAL	36.50 M2

SUP. ÚTIL

MENJADOR-ESTAR-CUINA	30.10 M2
REBEDOR	4.10 M2
HABITACIÓ 1	15.75 M2
HABITACIÓ 2	11.20 M2
HABITACIÓ 3	7.45 M2
HABITACIÓ 4	9.50 M2
BANY 1	5.45 M2
BANY 2	4.50 M2
BANY 3	2.65 M2
OFFICE	17.45 M2
SAFAREIG	5.20 M2
ESCALA	7.05 M2
TOTAL	120.40 M2



PLANTA SUPERIOR



PLANTA INFERIOR

ESCALA 1/75



CONSTRUEIX:


MAHECO
constructora

PROMOU:

LES ESCOLES
2022 S.L.


ADREÇA:

CARRER MIQUEL VIVIVES N^o 54-64
JOAQUIM COSTA N^o54
TERRASSA

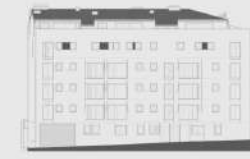



PLANTA SUPERIOR

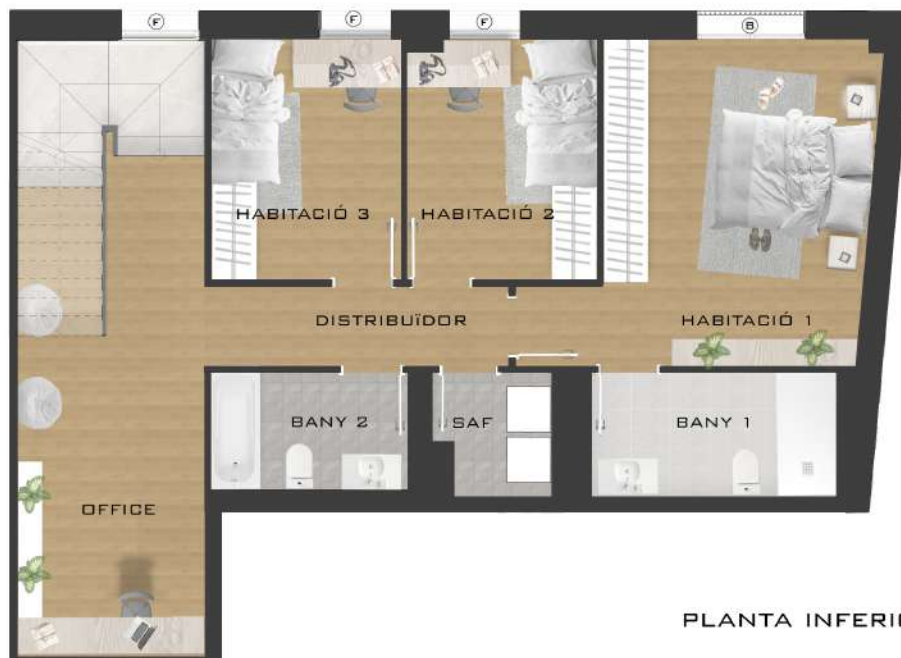

PLANTA INFERIOR



HABITATGE 5^o_2^A
ESCALA A

QUADRE DE SUPERFÍCIES
SUP. CONSTRUÏDA

HAB_PLANTA SUPERIOR	49.50 M2
HAB_PLANTA INFERIOR	86.75 M2
TOTAL	136.25 M2

SUP. CONSTRUÏDA EXTERIOR	
TERRASSA	22.80 M2
TOTAL	22.80 M2

SUP. ÚTIL

MENJADOR-ESTAR-CUINA	26.50 M2
MENJADOR-ESTAR-CUINA	6.10 M2
HABITACIÓ 1	17.60 M2
HABITACIÓ 2	8.40 M2
HABITACIÓ 3	8.50 M2
BANY 1	5.65 M2
BANY 2	4.25 M2
BANY 3	2.40 M2
OFFICE	15.35 M2
SAFAREIG	2.50 M2
DISTRIBUÏDOR	4.45 M2
ESCALA	6.85 M2

TOTAL	108.55 M2
--------------	------------------

ESCALA 1/75



CONSTRUEIX:


MAHECO
constructora

PROMOU:

LES ESCOLES
2022 S.L.

ADREÇA:

CARRER MIQUEL VIVIVES Nº 54-64
JOAQUIM COSTA Nº54
TERRASSA

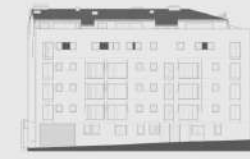



HABITATGE 5^o_3^A ESCALA A



PLANTA SUPERIOR



PLANTA INFERIOR

QUADRE DE SUPERFÍCIES SUP. CONSTRUÏDA

HAB_PLANTA SUPERIOR	46.00 M2
HAB_PLANTA INFERIOR	79.30 M2
TOTAL	125.30 M2

TERRASSA	27.65 M2
TOTAL	27.65 M2

SUP. ÚTIL

MENJADOR-ESTAR-CUINA	29.35 M2
HABITACIÓ 1	18.75 M2
HABITACIÓ 2	7.70 M2
HABITACIÓ 3	7.50 M2
BANY 1	3.50 M2
BANY 2	3.85 M2
BANY 3	2.50 M2
OFFICE	14.35 M2
SAFAREIG	2.80 M2
DISTRIBUÏDOR	3.45 M2
ESCALA	7.40 M2

TOTAL	101.15 M2
--------------	------------------

ESCALA 1/75



CONSTRUEIX:

MAHECO
constructora

PROMOU:

LES ESCOLES
2022 S.L.

ADREÇA:

CARRER MIQUEL VIVIVES N^o 54-64
JOAQUIM COSTA N^o54
TERRASSA





HABITATGE 5^o_4^A ESCALA A



PLANTA SUPERIOR



PLANTA INFERIOR

QUADRE DE SUPERFÍCIES SUP. CONSTRUÏDA

HAB_PLANTA SUPERIOR	46.05 M2
HAB_PLANTA INFERIOR	79.10 M2
TOTAL	125.15 M2
SUP. CONSTRUÏDA EXTERIOR	

TERRASSA	20.90 M2
TOTAL	20.90 M2

SUP. ÚTIL

MEJADOR-ESTAR-CUINA	25.50 M2
REBEDOR	4.75 M2
HABITACIÓ 1	17.80 M2
HABITACIÓ 2	7.85 M2
HABITACIÓ 3	7.50 M2
BANY 1	4.30 M2
BANY 2	3.85 M2
BANY 3	2.60 M2
OFFICE	12.65 M2
SAFAREIG	3.15 M2
DISTRIBUÏDOR	5.15 M2
ESCALA	6.70 M2

TOTAL	101.20 M2
--------------	------------------

ESCALA 1/75



CONSTRUEIX:


MAHECO
constructora

PROMOU:

LES ESCOLES
2022 S.L.

ADREÇA:

CARRER MIQUEL VIVIVES N^o 54-64
JOAQUIM COSTA N^o54
TERRASSA

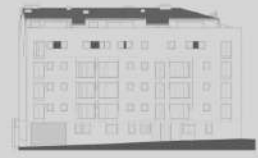

HABITATGE 5^o_5^A
ESCALA A



PLANTA SUPERIOR



PLANTA INFERIOR

QUADRE DE SUPERFÍCIES
SUP. CONSTRUÏDA

HAB_PLANTA SUPERIOR	48.50 M2
HAB_PLANTA INFERIOR	78.70 M2
TOTAL	127.20 M2

SUP. CONSTRUÏDA EXTERIOR

TERRASSA	25.65 M2
BALCÓ	11.25 M2
TOTAL	36.90 M2

SUP. ÚTIL

MENJADOR-ESTAR-CUINA	25.85 M2
REBEDOR	4.50 M2
HABITACIÓ 1	19.05 M2
HABITACIÓ 2	8.05 M2
HABITACIÓ 3	7.75 M2
BANY 1	3.35 M2
BANY 2	3.85 M2
BANY 3	2.60 M2
OFFICE	12.00 M2
SAFAREIG	3.00 M2
DISTRIBUÏDOR	3.60 M2
ESCALA	7.80 M2

TOTAL	101.40 M2
--------------	------------------

ESCALA 1/75



CONSTRUEIX:

MAHECO
constructora

PROMOU:

LES ESCOLES
2022 S.L.

ADREÇA:

CARRER MIQUEL VIVIVES Nº 54-64
JOAQUIM COSTA Nº54
TERRASSA





HABITATGE 5^o_6^A ESCALA A



PLANTA SUPERIOR



PLANTA INFERIOR

QUADRE DE SUPERFÍCIES SUP. CONSTRUÏDA

HAB_PLANTA SUPERIOR	34.70 M2
HAB_PLANTA INFERIOR	52.25 M2
TOTAL	86.95 M2

SUP. CONSTRUÏDA EXTERIOR

TERRASSA	10.60 M2
BALCÓ	1.55 M2
TOTAL	12.15 M2

SUP. ÚTIL

MENJADOR-ESTAR-CUINA	22.75 M2
HABITACIÓ 1	16.80 M2
HABITACIÓ 2	7.85 M2
BANY 1	4.40 M2
BANY 2	2.50 M2
SAFAREIG	3.05 M2
DISTRIBUÏDOR	5.65 M2
ESCALA	7.25 M2
TOTAL	70.25 M2

ESCALA 1/75



CONSTRUEIX:

MAHECO
constructora

PROMOU:

LES ESCOLES
2022 S.L.

ADREÇA:

CARRER MIQUEL VIVIVES N° 54-64
JOAQUIM COSTA N°54
TERRASSA

