


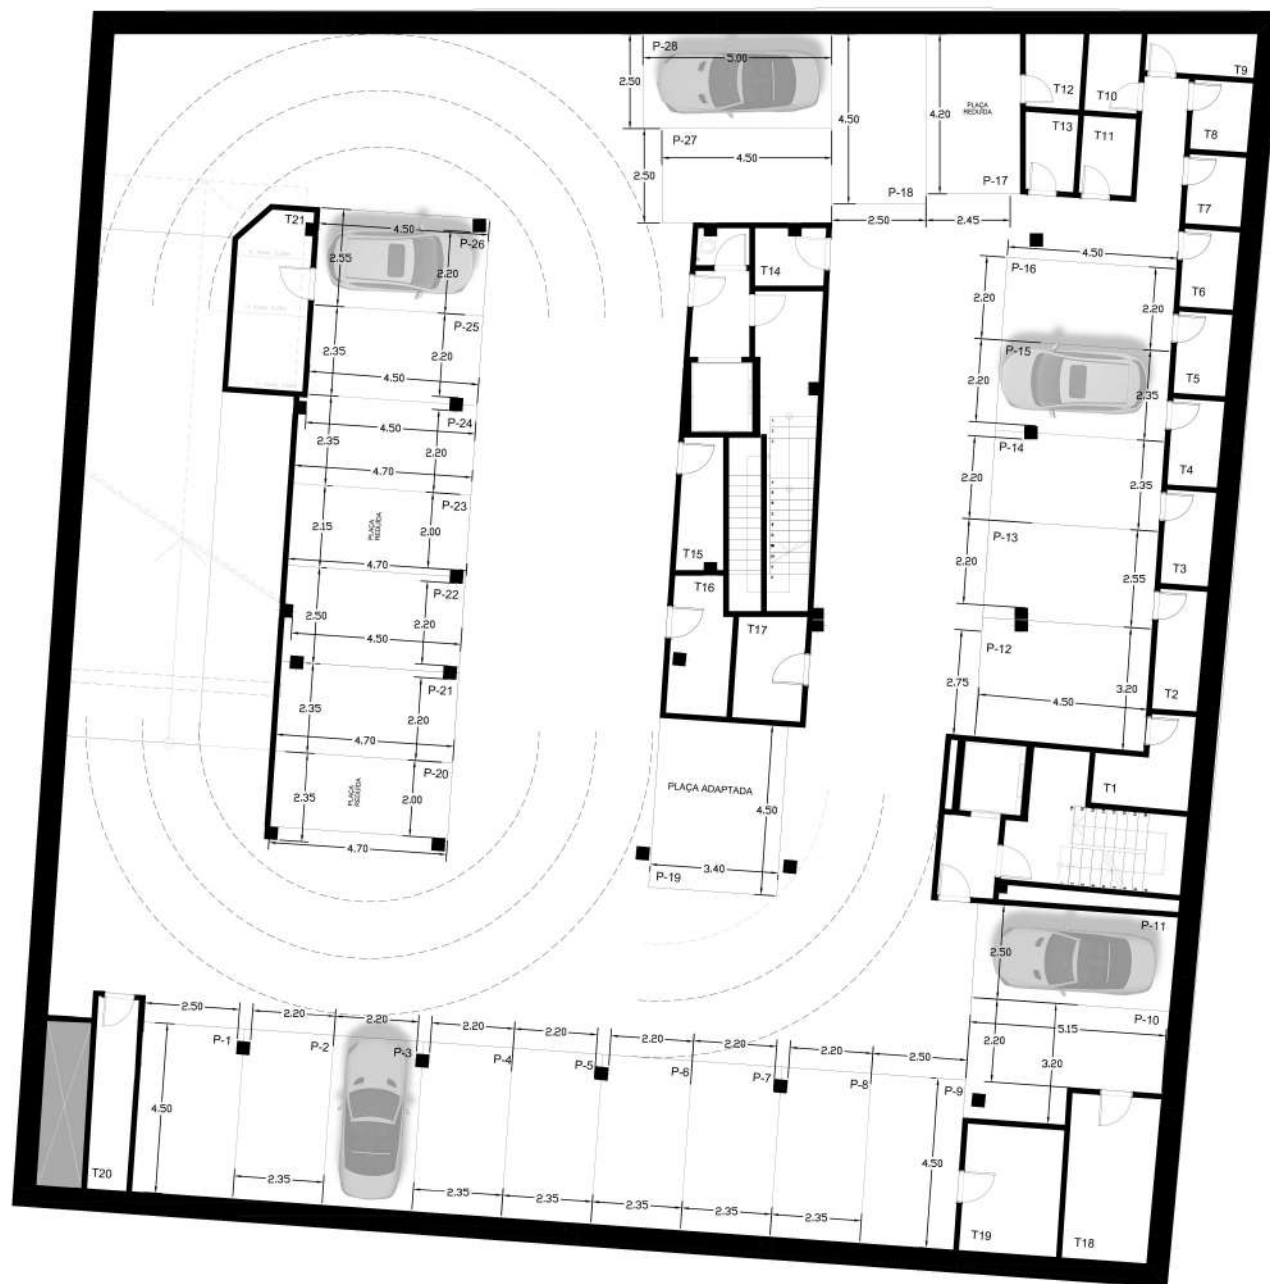

PLANTA PARKING -1

QUADRE DE SUPERFÍCIES SUPERFÍCIE ÚTIL

PLAÇA D'APARCAMENT 1	4.50 x 2.50 M
PLAÇA D'APARCAMENT 2	4.50 x 2.20 M
PLAÇA D'APARCAMENT 3	4.50 x 2.20 M
PLAÇA D'APARCAMENT 4	4.50 x 2.20 M
PLAÇA D'APARCAMENT 5	4.50 x 2.20 M
PLAÇA D'APARCAMENT 6	4.50 x 2.20 M
PLAÇA D'APARCAMENT 7	4.50 x 2.20 M
PLAÇA D'APARCAMENT 8	4.50 x 2.20 M
PLAÇA D'APARCAMENT 9	4.50 x 2.50 M
PLAÇA D'APARCAMENT 10	5.15 x 2.20 M
PLAÇA D'APARCAMENT 11	5.15 x 2.50 M
PLAÇA D'APARCAMENT 12	4.50 x 2.75 M
PLAÇA D'APARCAMENT 13	4.50 x 2.20 M
PLAÇA D'APARCAMENT 14	4.50 x 2.20 M
PLAÇA D'APARCAMENT 15	4.50 x 2.20 M
PLAÇA D'APARCAMENT 16	4.50 x 2.20 M
PLAÇA D'APARCAMENT 17	4.20 x 2.45 M
PLAÇA D'APARCAMENT 18	4.50 x 2.50 M
PLAÇA D'APARCAMENT 19	4.50 x 3.40 M
PLAÇA D'APARCAMENT 20	4.70 x 2.00 M
PLAÇA D'APARCAMENT 21	4.70 x 2.20 M
PLAÇA D'APARCAMENT 22	4.50 x 2.20 M
PLAÇA D'APARCAMENT 23	4.70 x 2.20 M
PLAÇA D'APARCAMENT 24	4.50 x 2.20 M
PLAÇA D'APARCAMENT 25	4.50 x 2.20 M
PLAÇA D'APARCAMENT 26	4.50 x 2.20 M
PLAÇA D'APARCAMENT 27	4.50 x 2.50 M
PLAÇA D'APARCAMENT 28	5.00 x 2.50 M

SUPERFÍCIE ÚTIL

TRASTER 1	5.30 M ²
TRASTER 2	4.35 M ²
TRASTER 3	3.55 M ²
TRASTER 4	3.40 M ²
TRASTER 5	3.35 M ²
TRASTER 6	3.30 M ²
TRASTER 7	3.05 M ²
TRASTER 8	3.15 M ²
TRASTER 9	3.20 M ²
TRASTER 10	3.15 M ²
TRASTER 11	3.45 M ²
TRASTER 12	3.25 M ²
TRASTER 13	3.30 M ²
TRASTER 14	3.30 M ²
TRASTER 15	4.80 M ²
TRASTER 16	6.50 M ²
TRASTER 17	5.65 M ²
TRASTER 18	10.80 M ²
TRASTER 19	9.60 M ²
TRASTER 20	6.45 M ²
TRASTER 21	10.25 M ²

CONSTRUEIX:

MAHECO
constructora

PROMOU:

LES ESCOLES
2022 S.L.

ADREÇA:

CARRER MIQUEL VIVIVES Nº 54-64
JOAQUIM COSTA Nº54
TERRASSA



ESCALA 1/100



PLANTA PARKING -2




QUADRE DE SUPERFÍCIES

SUPERFÍCIE ÚTIL

PLAÇA D'APARCAMENT 29	4.50 x 2.50 M
PLAÇA D'APARCAMENT 30	4.50 x 2.50 M
PLAÇA D'APARCAMENT 31	4.50 x 2.20 M
PLAÇA D'APARCAMENT 32	4.50 x 2.20 M
PLAÇA D'APARCAMENT 33	4.50 x 2.20 M
PLAÇA D'APARCAMENT 34	4.50 x 2.20 M
PLAÇA D'APARCAMENT 35	4.50 x 2.20 M
PLAÇA D'APARCAMENT 36	4.50 x 2.20 M
PLAÇA D'APARCAMENT 37	4.50 x 2.20 M
PLAÇA D'APARCAMENT 38	4.50 x 2.50 M
PLAÇA D'APARCAMENT 39	5.10 x 2.50 M
PLAÇA D'APARCAMENT 40	5.10 x 2.50 M
PLAÇA D'APARCAMENT 41	4.50 x 2.85 M
PLAÇA D'APARCAMENT 42	4.50 x 2.20 M
PLAÇA D'APARCAMENT 43	4.50 x 2.20 M
PLAÇA D'APARCAMENT 44	4.50 x 2.25 M
PLAÇA D'APARCAMENT 45	4.50 x 2.25 M
PLAÇA D'APARCAMENT 46	4.50 x 2.50 M
PLAÇA D'APARCAMENT 47	4.50 x 2.50 M
PLAÇA D'APARCAMENT 48	4.50 x 2.20 M
PLAÇA D'APARCAMENT 49	4.50 x 2.50 M
PLAÇA D'APARCAMENT 50	4.60 x 2.50 M
PLAÇA D'APARCAMENT 51	4.50 x 2.65 M
PLAÇA D'APARCAMENT 52	4.50 x 2.50 M
PLAÇA D'APARCAMENT 53	4.50 x 2.00 M
PLAÇA D'APARCAMENT 54	4.50 x 2.20 M
PLAÇA D'APARCAMENT 55	4.50 x 2.20 M
PLAÇA D'APARCAMENT 56	4.50 x 2.00 M
PLAÇA D'APARCAMENT 57	4.50 x 2.20 M
PLAÇA D'APARCAMENT 58	4.50 x 2.20 M
PLAÇA D'APARCAMENT 59	4.50 x 2.20 M
PLAÇA D'APARCAMENT 60	9.80 x 2.40 M
PLAÇA D'APARCAMENT 61	9.65 x 2.50 M

SUPERFÍCIE ÚTIL

TRASTER 22	7.55 M2
TRASTER 23	5.70 M2
TRASTER 24	3.50 M2
TRASTER 25	3.65 M2
TRASTER 26	3.55 M2
TRASTER 27	4.15 M2
TRASTER 28	4.55 M2
TRASTER 29	3.45 M2
TRASTER 30	3.85 M2
TRASTER 31	3.55 M2
TRASTER 32	11.15 M2
TRASTER 33	11.00 M2
TRASTER 34	5.05 M2
TRASTER 35	5.25 M2
TRASTER 36	5.40 M2
TRASTER 37	5.40 M2
TRASTER 38	3.45 M2
TRASTER 39	4.65 M2
TRASTER 40	7.80 M2
TRASTER 41	8.40 M2

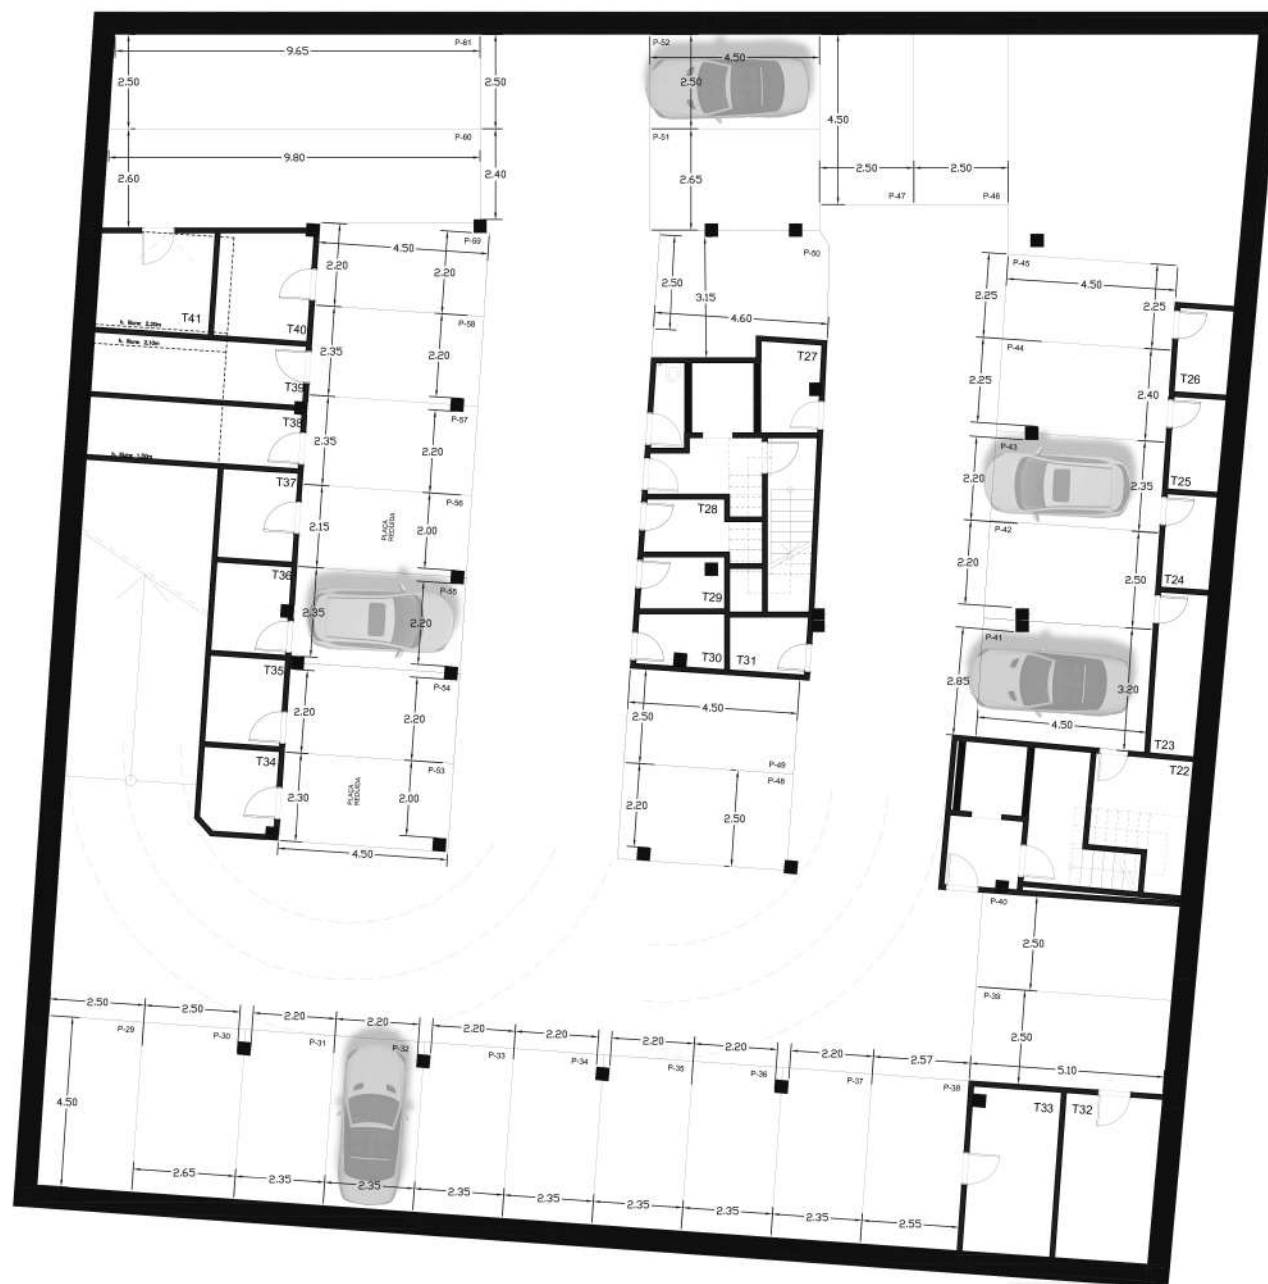

CONSTRUEIX:

MAHECO
constructora

PROMOU:

LES ESCOLES
2022 S.L.

ADREÇA:

CARRER MIQUEL VIVIVES Nº 54-64
JOAQUIM COSTA Nº54
TERRASSA



ESCALA 1/100

