


PLANTA PRIMERA
HABITATGE 1r 1a




ESCALA E: 1/100

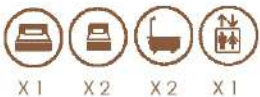

QUADRE DE SUPERFÍCIES

SUP. CONSTRUÏDA INTERIOR	
HABITATGE	104.90 m²
SUP. CONSTRUÏDA EXTERIOR	
BALCÓ	13.30 m²
TERRASSA	62.20 m²

SUPERFÍCIES ÚTILS	
MENJADOR - ESTAR - CUINA	27.90 m²
HABITACIÓ 1	14.60 m²
HABITACIÓ 2	10.50 m²
HABITACIÓ 3	10.80 m²
BANY 1	4.30 m²
BANY 2	4.15 m²
SAFAREIG	3.40 m²
DISTRIBUÏDOR	10.10 m²
REBEDOR	2.60 m²
TOTAL	88.35 m²

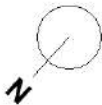

CONSTRUEIX:



MAHECO
constructora

PROMOU:

Rambla Sant Jordi
2822 S.L

ADREÇA:

RAMBLA DE SANT JORDI, 60
RIPOLLET

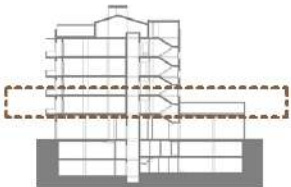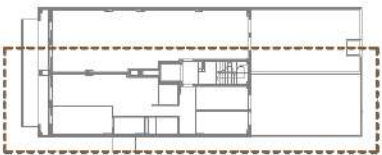

Aquest plànol només és informatiu i no constitueix documentació contractual. La promotora es reserva la facultat de modificar, per imperatiu de les administracions competents i per les directrius de la Direcció Facultativa, les característiques, distribucions i superfícies mostrades al plànol. El mobiliari que figura en aquest plànol és orientatiu i no forma part de l'habitatge. Prohibida qualsevol reproducció i/o modificació total o parcial sense autorització expressa de la Propietat.

PLANTA SEGONA
HABITATGE 2n 1a



ESCALA E: 1/75



QUADRE DE SUPERFÍCIES

SUP. CONSTRUÏDA INTERIOR	
HABITATGE	104.90 m²
SUP. CONSTRUÏDA EXTERIOR	
BALCÓ	13.30 m²

SUPERFÍCIES ÚTILS	
MENJADOR - ESTAR - CUINA	27.90 m²
HABITACIÓ 1	14.60 m²
HABITACIÓ 2	10.50 m²
HABITACIÓ 3	10.80 m²
BANY 1	4.30 m²
BANY 2	4.15 m²
SAFAREIG	3.40 m²
DISTRIBUÏDOR	10.10 m²
REBEDOR	2.60 m²
TOTAL	88.35 m²



CONSTRUEIX:


MAHECO
constructora

PROMOU:

Rambla Sant Jordi
2822 S.L.

ADREÇA:

RAMBLA DE SANT JORDI, 60
RIPOLLET

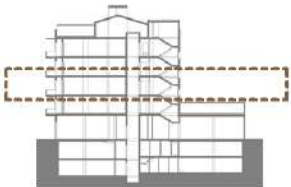

Aquest plànol només és informatiu i no constitueix documentació contractual. La promotora es reserva la facultat de modificar, per imperatiu de les administracions competents i per les directrius de la Direcció Facultativa, les característiques, distribucions i superfícies mostrades al plànol. El mobiliari que figura en aquest plànol és orientatiu i no forma part de l'habitatge. Prohibida qualsevol reproducció i/o modificació total o parcial sense autorització expressa de la Propietat.

PLANTA SEGONA
HABITATGE 2n 2a



ESCALA E: 1/75




QUADRE DE SUPERFÍCIES

SUP. CONSTRUÏDA INTERIOR
HABITATGE
SUP. CONSTRUÏDA EXTERIOR
BALCÓ

104.70 m²
13.30 m²

SUPERFÍCIES ÚTILS

MENJADOR - ESTAR - CUINA	27.90 m ²
HABITACIÓ 1	14.85 m ²
HABITACIÓ 2	10.70 m ²
HABITACIÓ 3	10.80 m ²
BANY 1	4.40 m ²
BANY 2	4.30 m ²
SAFAREIG	3.40 m ²
DISTRIBUIDOR	10.20 m ²
REBEDOR	2.60 m ²
TOTAL	89.15 m²

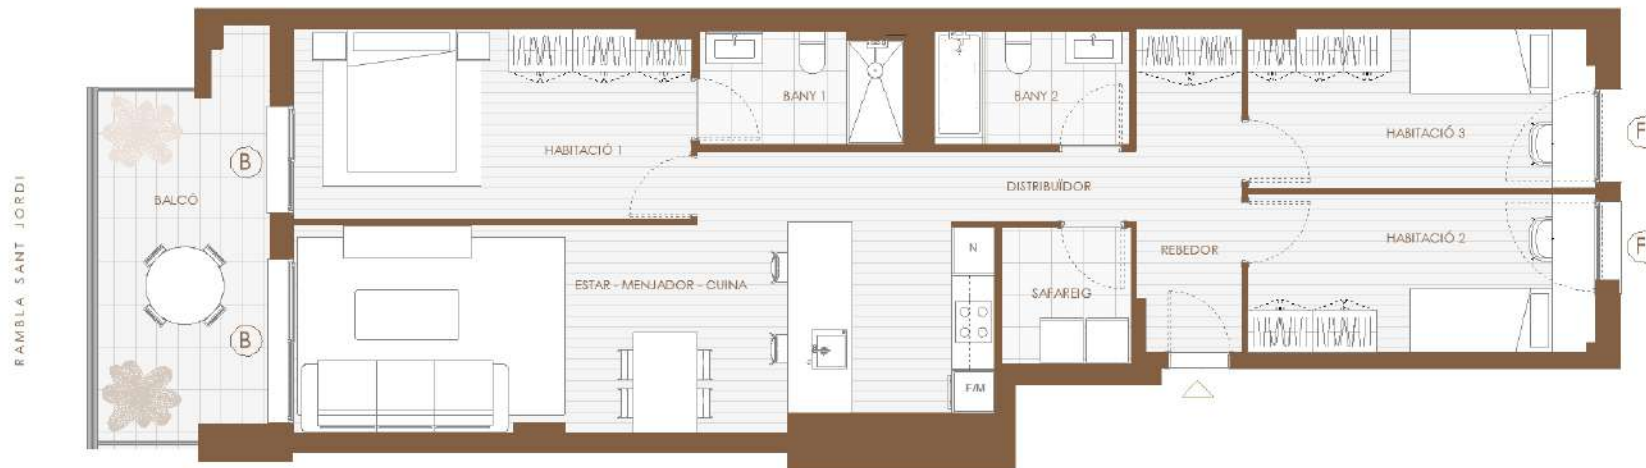

CONSTRUEIX:


MAHECO
constructora

PROMOU:

Rambla Sant Jordi
2822 S.L

ADREÇA:

RAMBLA DE SANT JORDI, 60
RIPOLLET

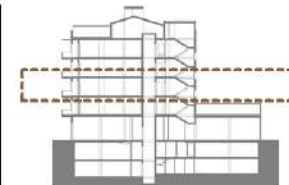

Aquest plànol només és informatiu i no constitueix documentació contractual. La promotora es reserva la facultat de modificar, per imperatiu de les administracions competents i per les directrius de la Direcció Facultativa, les característiques, distribucions i superfícies mostrades al plànol. El mobiliari que figura en aquest plànol és orientatiu i no forma part de l'habitatge. Prohibida qualsevol reproducció i/o modificació total o parcial sense autorització expressa de la Propietat.

PLANTA TERCERA
HABITATGE 3r 1a



ESCALA E: 1/75



QUADRE DE SUPERFÍCIES

SUP. CONSTRUÏDA INTERIOR	
HABITATGE	104.90 m²
SUP. CONSTRUÏDA EXTERIOR	
BALCÓ	13.30 m²

SUPERFÍCIES ÚTILS	
MENJADOR - ESTAR - CUINA	27.90 m²
HABITACIÓ 1	14.60 m²
HABITACIÓ 2	10.50 m²
HABITACIÓ 3	10.80 m²
BANY 1	4.30 m²
BANY 2	4.15 m²
SAFAREIG	3.40 m²
DISTRIBUIDOR	10.10 m²
REBEDOR	2.60 m²
TOTAL	88.35 m²



CONSTRUEIX:


MAHECO
constructora

PROMOU:

Rambla Sant Jordi
2822 S.L.

ADREÇA:

RAMBLA DE SANT JORDI, 60
RIPOLLET

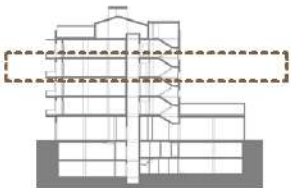

Aquest plànol només és informatiu i no constitueix documentació contractual. La promotora es reserva la facultat de modificar, per imperatiu de les administracions competents i per les directrius de la Direcció Facultativa, les característiques, distribucions i superfícies mostrades al plànol. El mobiliari que figura en aquest plànol és orientatiu i no forma part de l'habitatge. Prohibida qualsevol reproducció i/o modificació total o parcial sense autorització expressa de la Propietat.

PLANTA TERCERA
HABITATGE 3r 2a



ESCALA E: 1/75



QUADRE DE SUPERFÍCIES

SUP. CONSTRUÏDA INTERIOR
HABITATGE
SUP. CONSTRUÏDA EXTERIOR
BALCÓ

104.70 m²
13.30 m²

SUPERFÍCIES ÚTILS

MENJADOR - ESTAR - CUINA	27.90 m ²
HABITACIÓ 1	14.85 m ²
HABITACIÓ 2	10.70 m ²
HABITACIÓ 3	10.80 m ²
BANY 1	4.40 m ²
BANY 2	4.30 m ²
SAFAREIG	3.40 m ²
DISTRIBUÏDOR	10.20 m ²
REBEDOR	2.60 m ²
TOTAL	89.15 m²



CONSTRUEIX:


MAHECO
constructora

PROMOU:

Rambla Sant Jordi
2822 S.L

ADREÇA:

RAMBLA DE SANT JORDI, 60
RIPOLLET

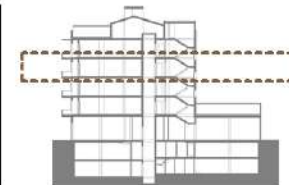

Aquest plànol només és informatiu i no constitueix documentació contractual. La promotora es reserva la facultat de modificar, per imperatiu de les administracions competents i per les directrius de la Direcció Facultativa, les característiques, distribucions i superfícies mostrades al plànol. El mobiliari que figura en aquest plànol és orientatiu i no forma part de l'habitatge. Prohibida qualsevol reproducció i/o modificació total o parcial sense autorització expressa de la Propietat.

PLANTA QUARTA
HABITATGE 4t 1a



ESCALA E : 1/100



QUADRE DE SUPERFÍCIES

SUP. CONSTRUÏDA INTERIOR		
HABITATGE	160.05 m²	
SUP. CONSTRUÏDA EXTERIOR		
BALCÓ	13.30 m²	
TERRASSA	37.15 m²	
SUPERFÍCIES ÚTILS		
MENJADOR - ESTAR - CUINA		28.00 m²
HABITACIÓ 1		14.60 m²
HABITACIÓ 2		9.50 m²
HABITACIÓ 3		9.75 m²
BANY 1		4.30 m²
BANY 2		4.40 m²
SAFAREIG		3.00 m²
DISTRIBUIDOR		9.95 m²
ESPAI POLIVALENT		42.60 m²
REBEDOR		2.20 m²
ESCALA		4.00 m²
TOTAL		132.30 m²



PLANTA COBERTA

CONSTRUEIX:


MAHECO
constructora

PROMOU:

Rambla Sant Jordi
2022 S.L

ADREÇA:

RAMBLA DE SANT JORDI, 60
RIPOLLET

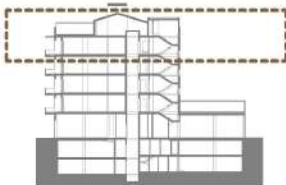


Aquest plànol només és informatiu i no constitueix documentació contractual. La promotora es reserva la facultat de modificar, per imperatiu de les administracions competents i per les directrius de la Direcció Facultativa, les característiques, distribucions i superfícies mostrades al plànol. El mobiliari que figura en aquest plànol és orientatiu i no forma part de l'habitatge. Prohibida qualsevol reproducció i/o modificació total o parcial sense autorització expressa de la Propietat.

OPCIONAL



PK 01	2.65 x 4.50 m	PK 07	2.50 x 5.00 m	PK 13	2.70 x 4.50 m
PK 02	2.60 x 4.50 m	PK 08	2.70 x 5.00 m	PK 14	2.60 x 4.50 m
PK 03	2.60 x 4.50 m	PK 09	2.70 x 4.50 m	PK 15	2.60 x 4.50 m
PK 04	2.70 x 4.50 m	PK 10 (R)	2.60 x 4.30 m	PK 16	2.65 x 4.50 m
PK 05	2.70 x 5.00 m	PK 11 (L)	2.45 x 4.30 m		
PK 06	2.60 x 5.00 m	PK 12	2.80 x 4.50 m		

T01	3.10 m ²	T05	4.30 m ²
T02	3.10 m ²	T06	4.30 m ²
T03	3.10 m ²	T07	4.30 m ²
T04	2.95 m ²	T08	2.95 m ²

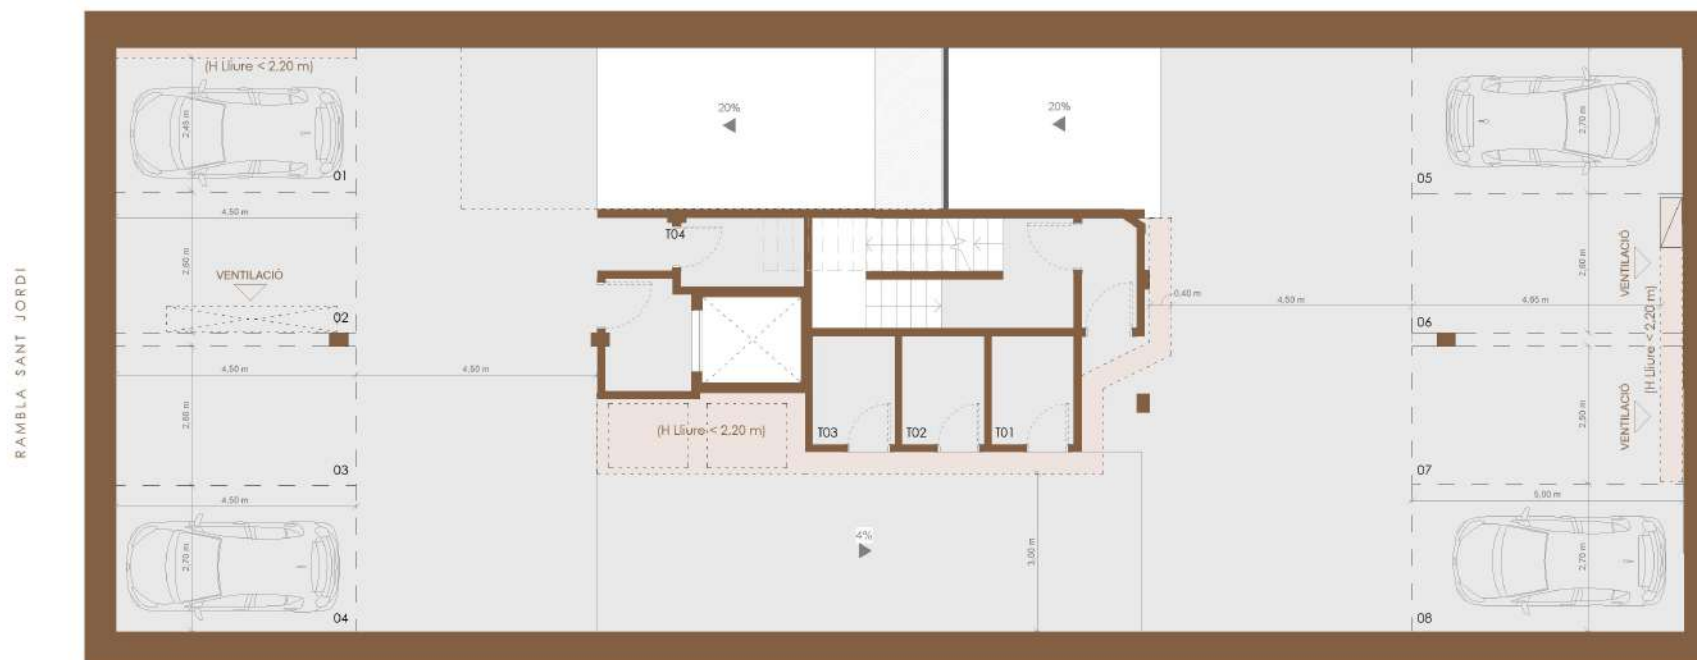

CONSTRUEIX:

MAHECO
constructora


PROMOU :

Rambla Sant Jordi
2022 S.L

ADRECA :

RAMBLA DE SANT JORDI, 60
RIPOLLET

ESCALA E : 1/100

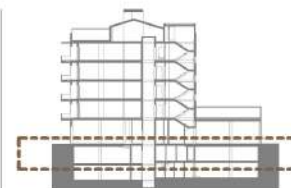

Aquest plànol només és informatiu i no constitueix documentació contractual. La promotora es reserva la facultat de modificar, per imperatiu de les administracions competents i per les directrius de la Direcció Facultativa, les característiques, distribucions i superfícies mostrades al plànol. El mobiliari que figura en aquest plànol és orientatiu i no forma part de l'habitatge. Prohibida qualsevol reproducció i/o modificació total o parcial sense autorització expressa de la Propietat.

OPCIONAL



SUPERFÍCIE ÚTIL PLACES APARCAMENT


PK 01	2.65 x 4.50 m	PK 07	2.50 x 5.00 m	PK 13	2.70 x 4.50 m
PK 02	2.60 x 4.50 m	PK 08	2.70 x 5.00 m	PK 14	2.60 x 4.50 m
PK 03	2.60 x 4.50 m	PK 09	2.70 x 4.50 m	PK 15	2.60 x 4.50 m
PK 04	2.70 x 4.50 m	PK 10 (R)	2.60 x 4.30 m	PK 16	2.65 x 4.50 m
PK 05	2.70 x 5.00 m	PK 11 (R)	2.45 x 4.30 m		
PK 06	2.60 x 5.00 m	PK 12	2.90 x 4.50 m		

SUPERFÍCIE ÚTIL TRASTERS

T01	3.10 m²	T05	4.30 m²
T02	3.10 m²	T06	4.30 m²
T03	3.10 m²	T07	4.30 m²
T04	2.95 m²	T08	2.95 m²



RAMBLA SANT JORDI

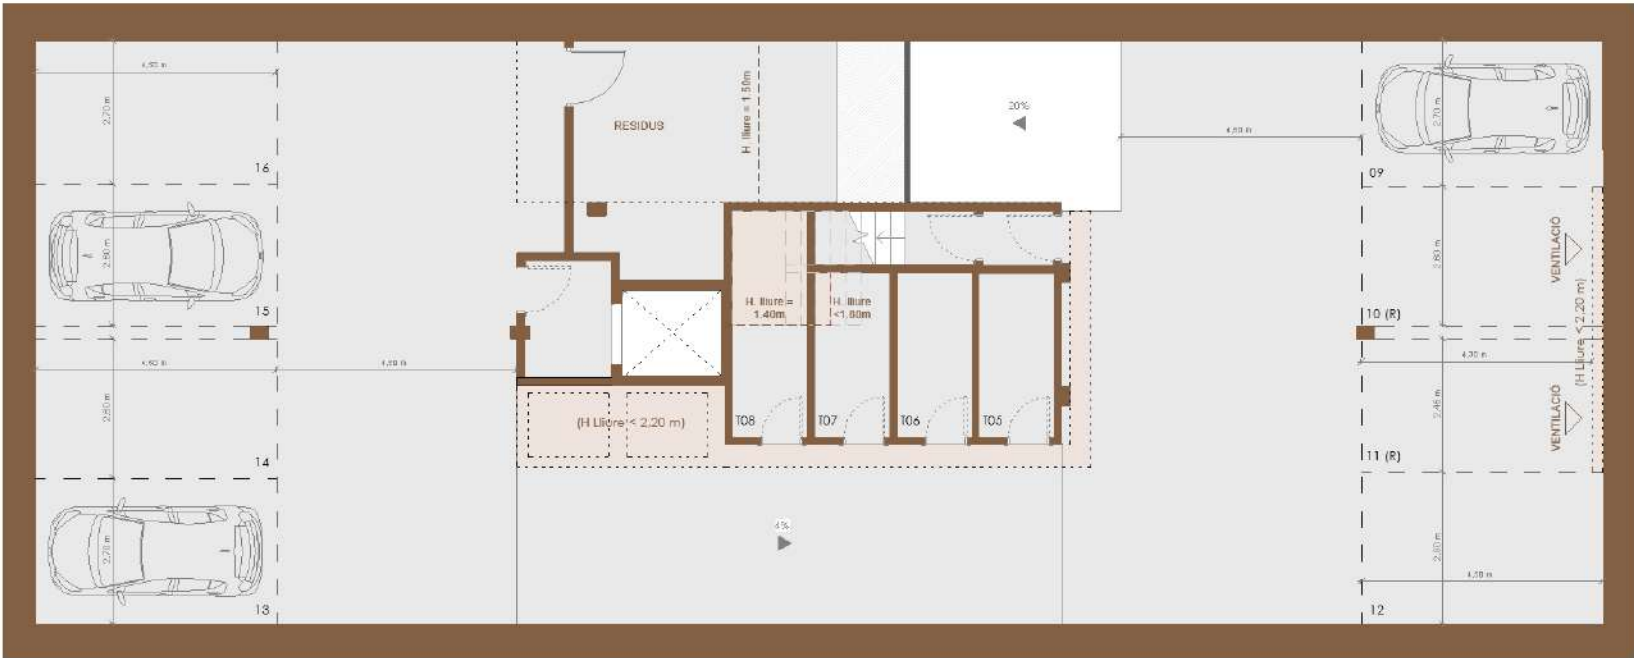

CONSTRUEIX:

MAHECO
constructora


PROMOU:

Rambla Sant Jordi
2822 S.L

ADREÇA:

RAMBLA DE SANT JORDI, 60
RIPOLLET

ESCALA E: 1/100

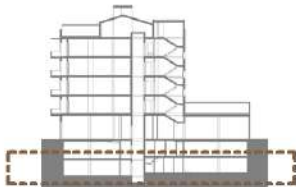

Aquest plànol només és informatiu i no constitueix documentació contractual. La promotora es reserva la facultat de modificar, per imperatiu de les administracions competents i per les directrius de la Direcció Facultativa, les característiques, distribucions i superfícies mostrades al plànol. El mobiliari que figura en aquest plànol és orientatiu i no forma part de l'habitatge. Prohibida qualsevol reproducció i/o modificació total o parcial sense autorització expressa de la Propietat.